




Изм	Лист	№ докум	Подпись	Дата			
Разраб						Стадия	Лист
Проб							5
Т.контр							
Н.контр					Фасад 1 - 4		
Утв							

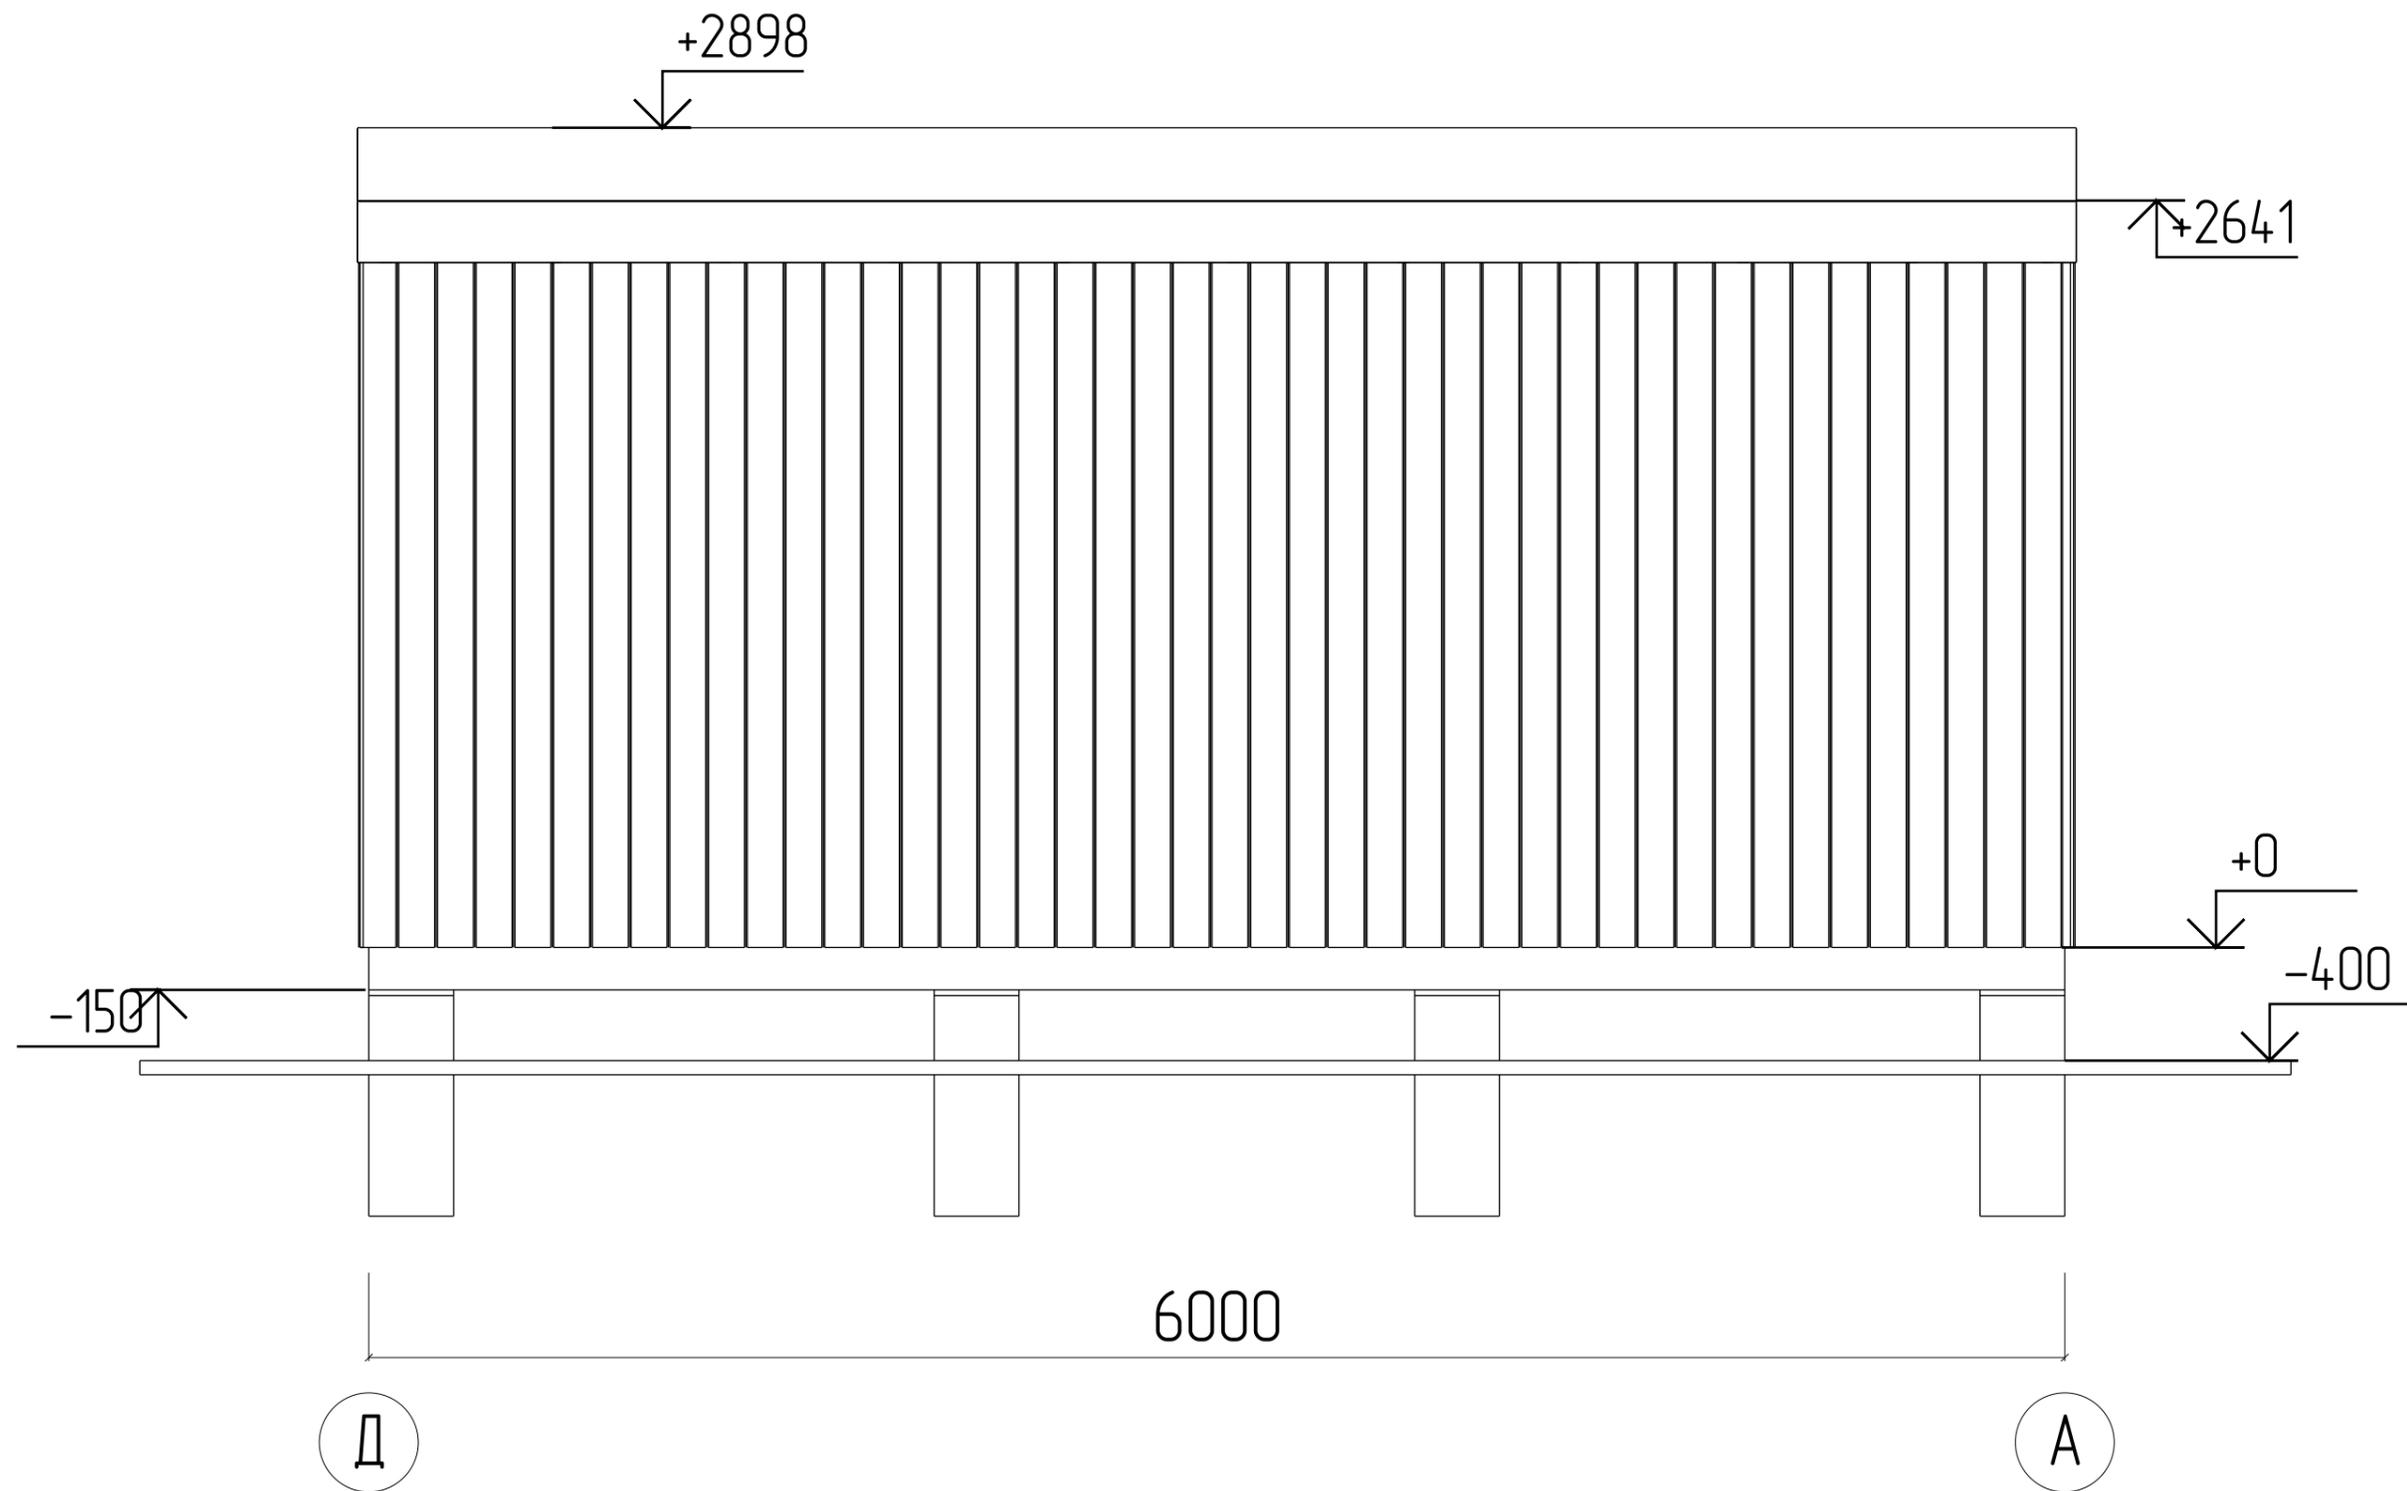

Изм	Лист	№ докум	Подпись	Дата				
Разраб							Стадия	Лист
Проб								Листов
Т.контр								3
								5
Н.контр						Фасад Д - А		
Утв								

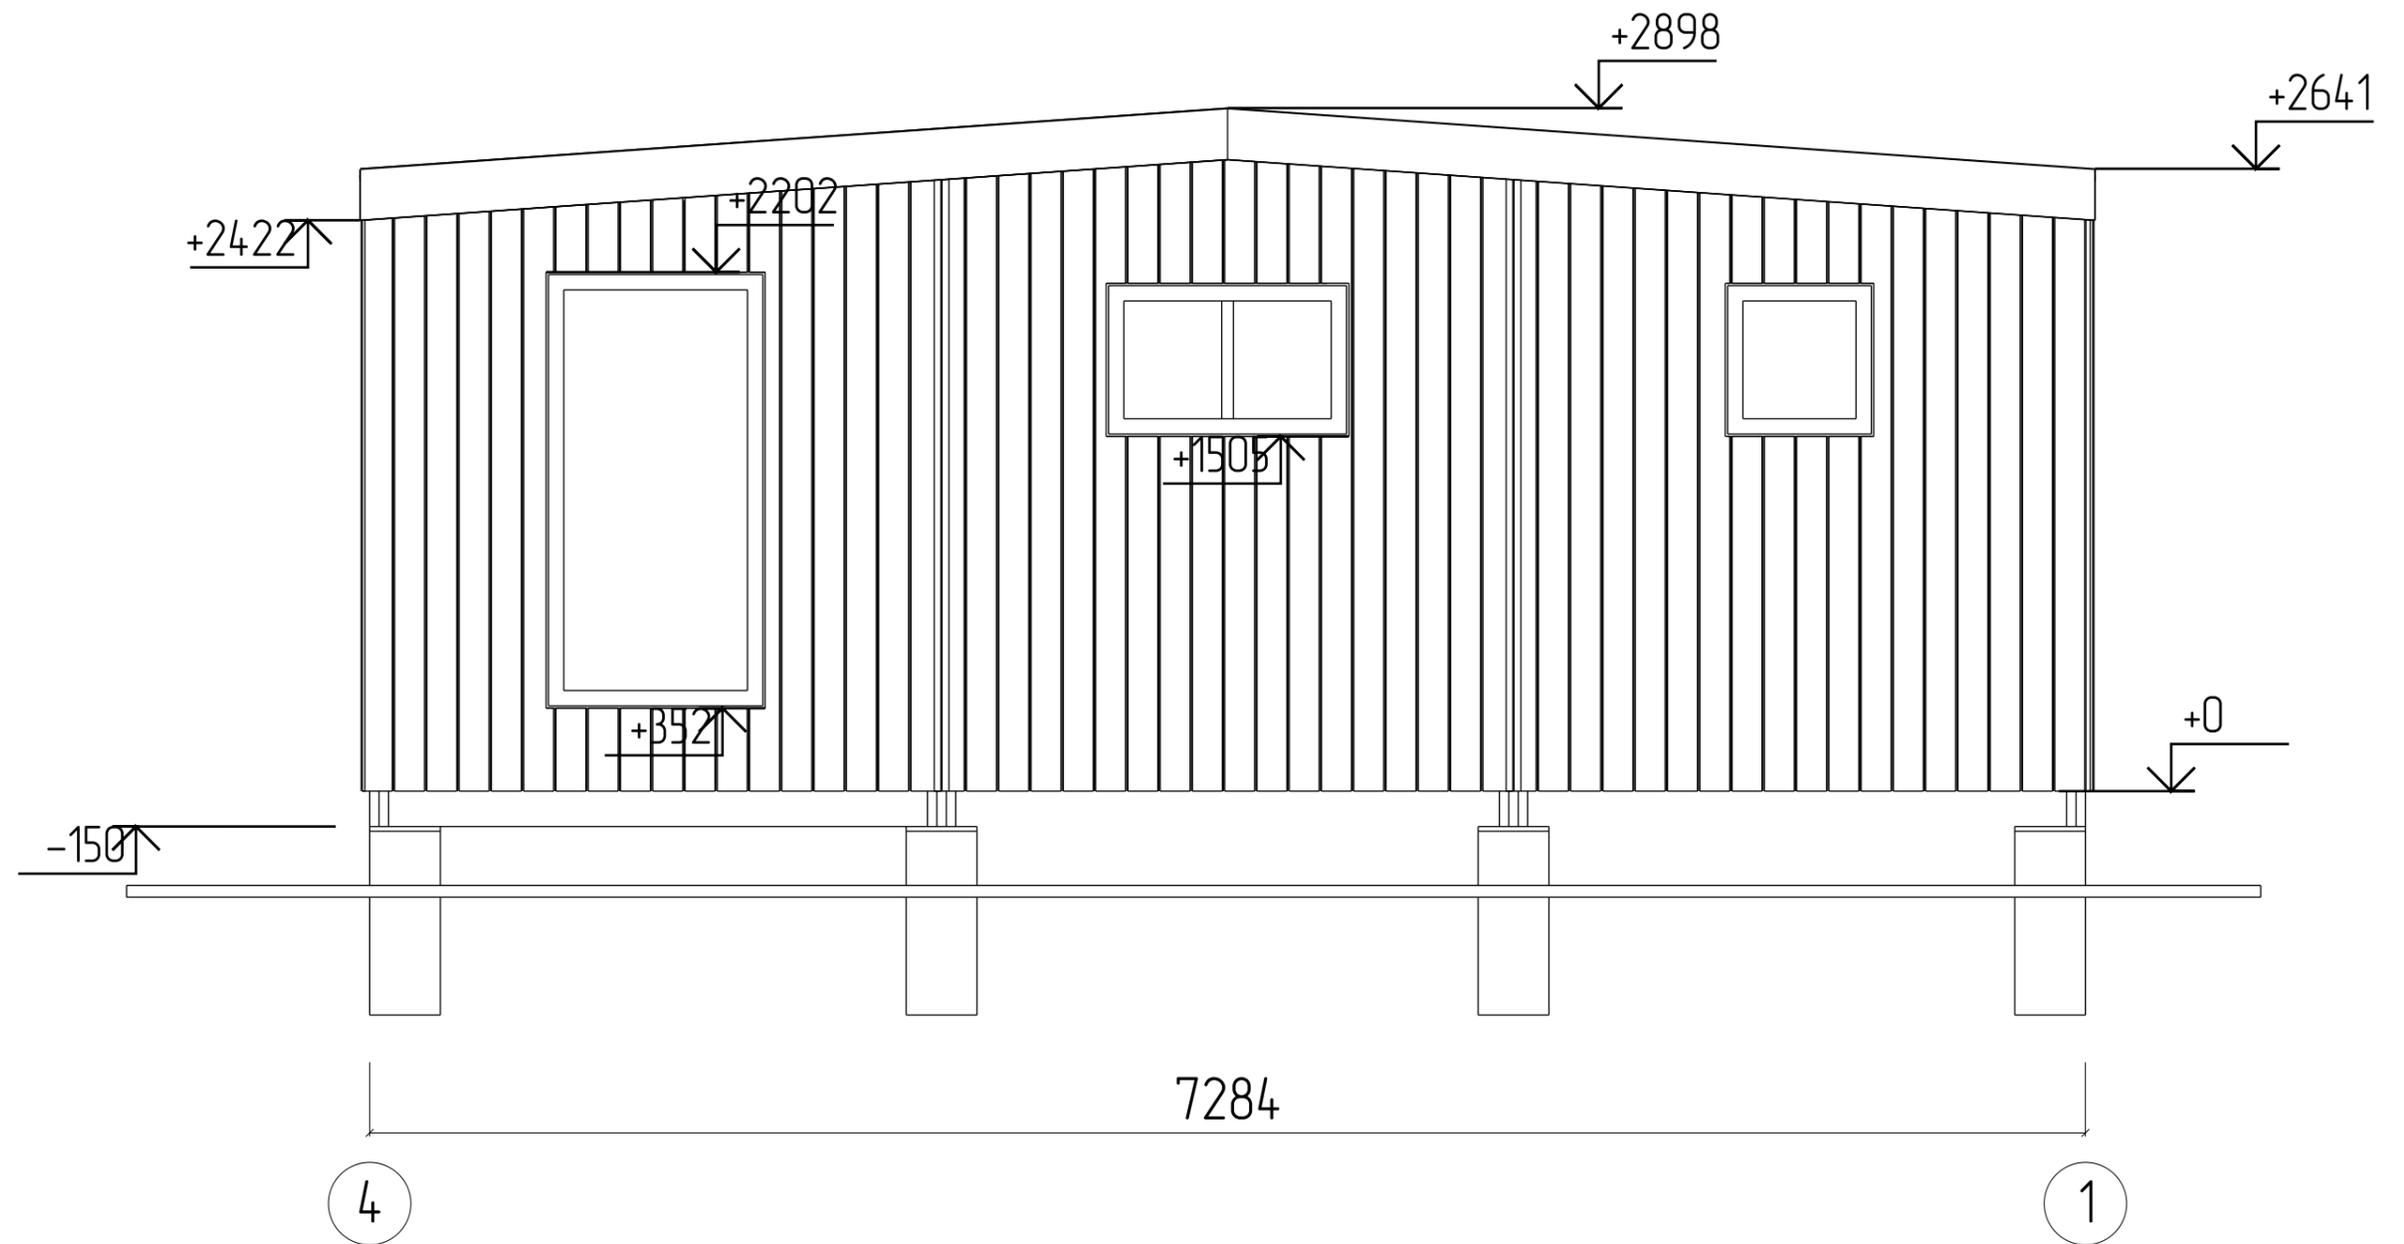

Изм	Лист	№ докум	Подпись	Дата				
Разраб							Стадия	Лист
Проб								Листов
Т.контр								4
								5
Н.контр						Фасад 4 - 1		
Утв								

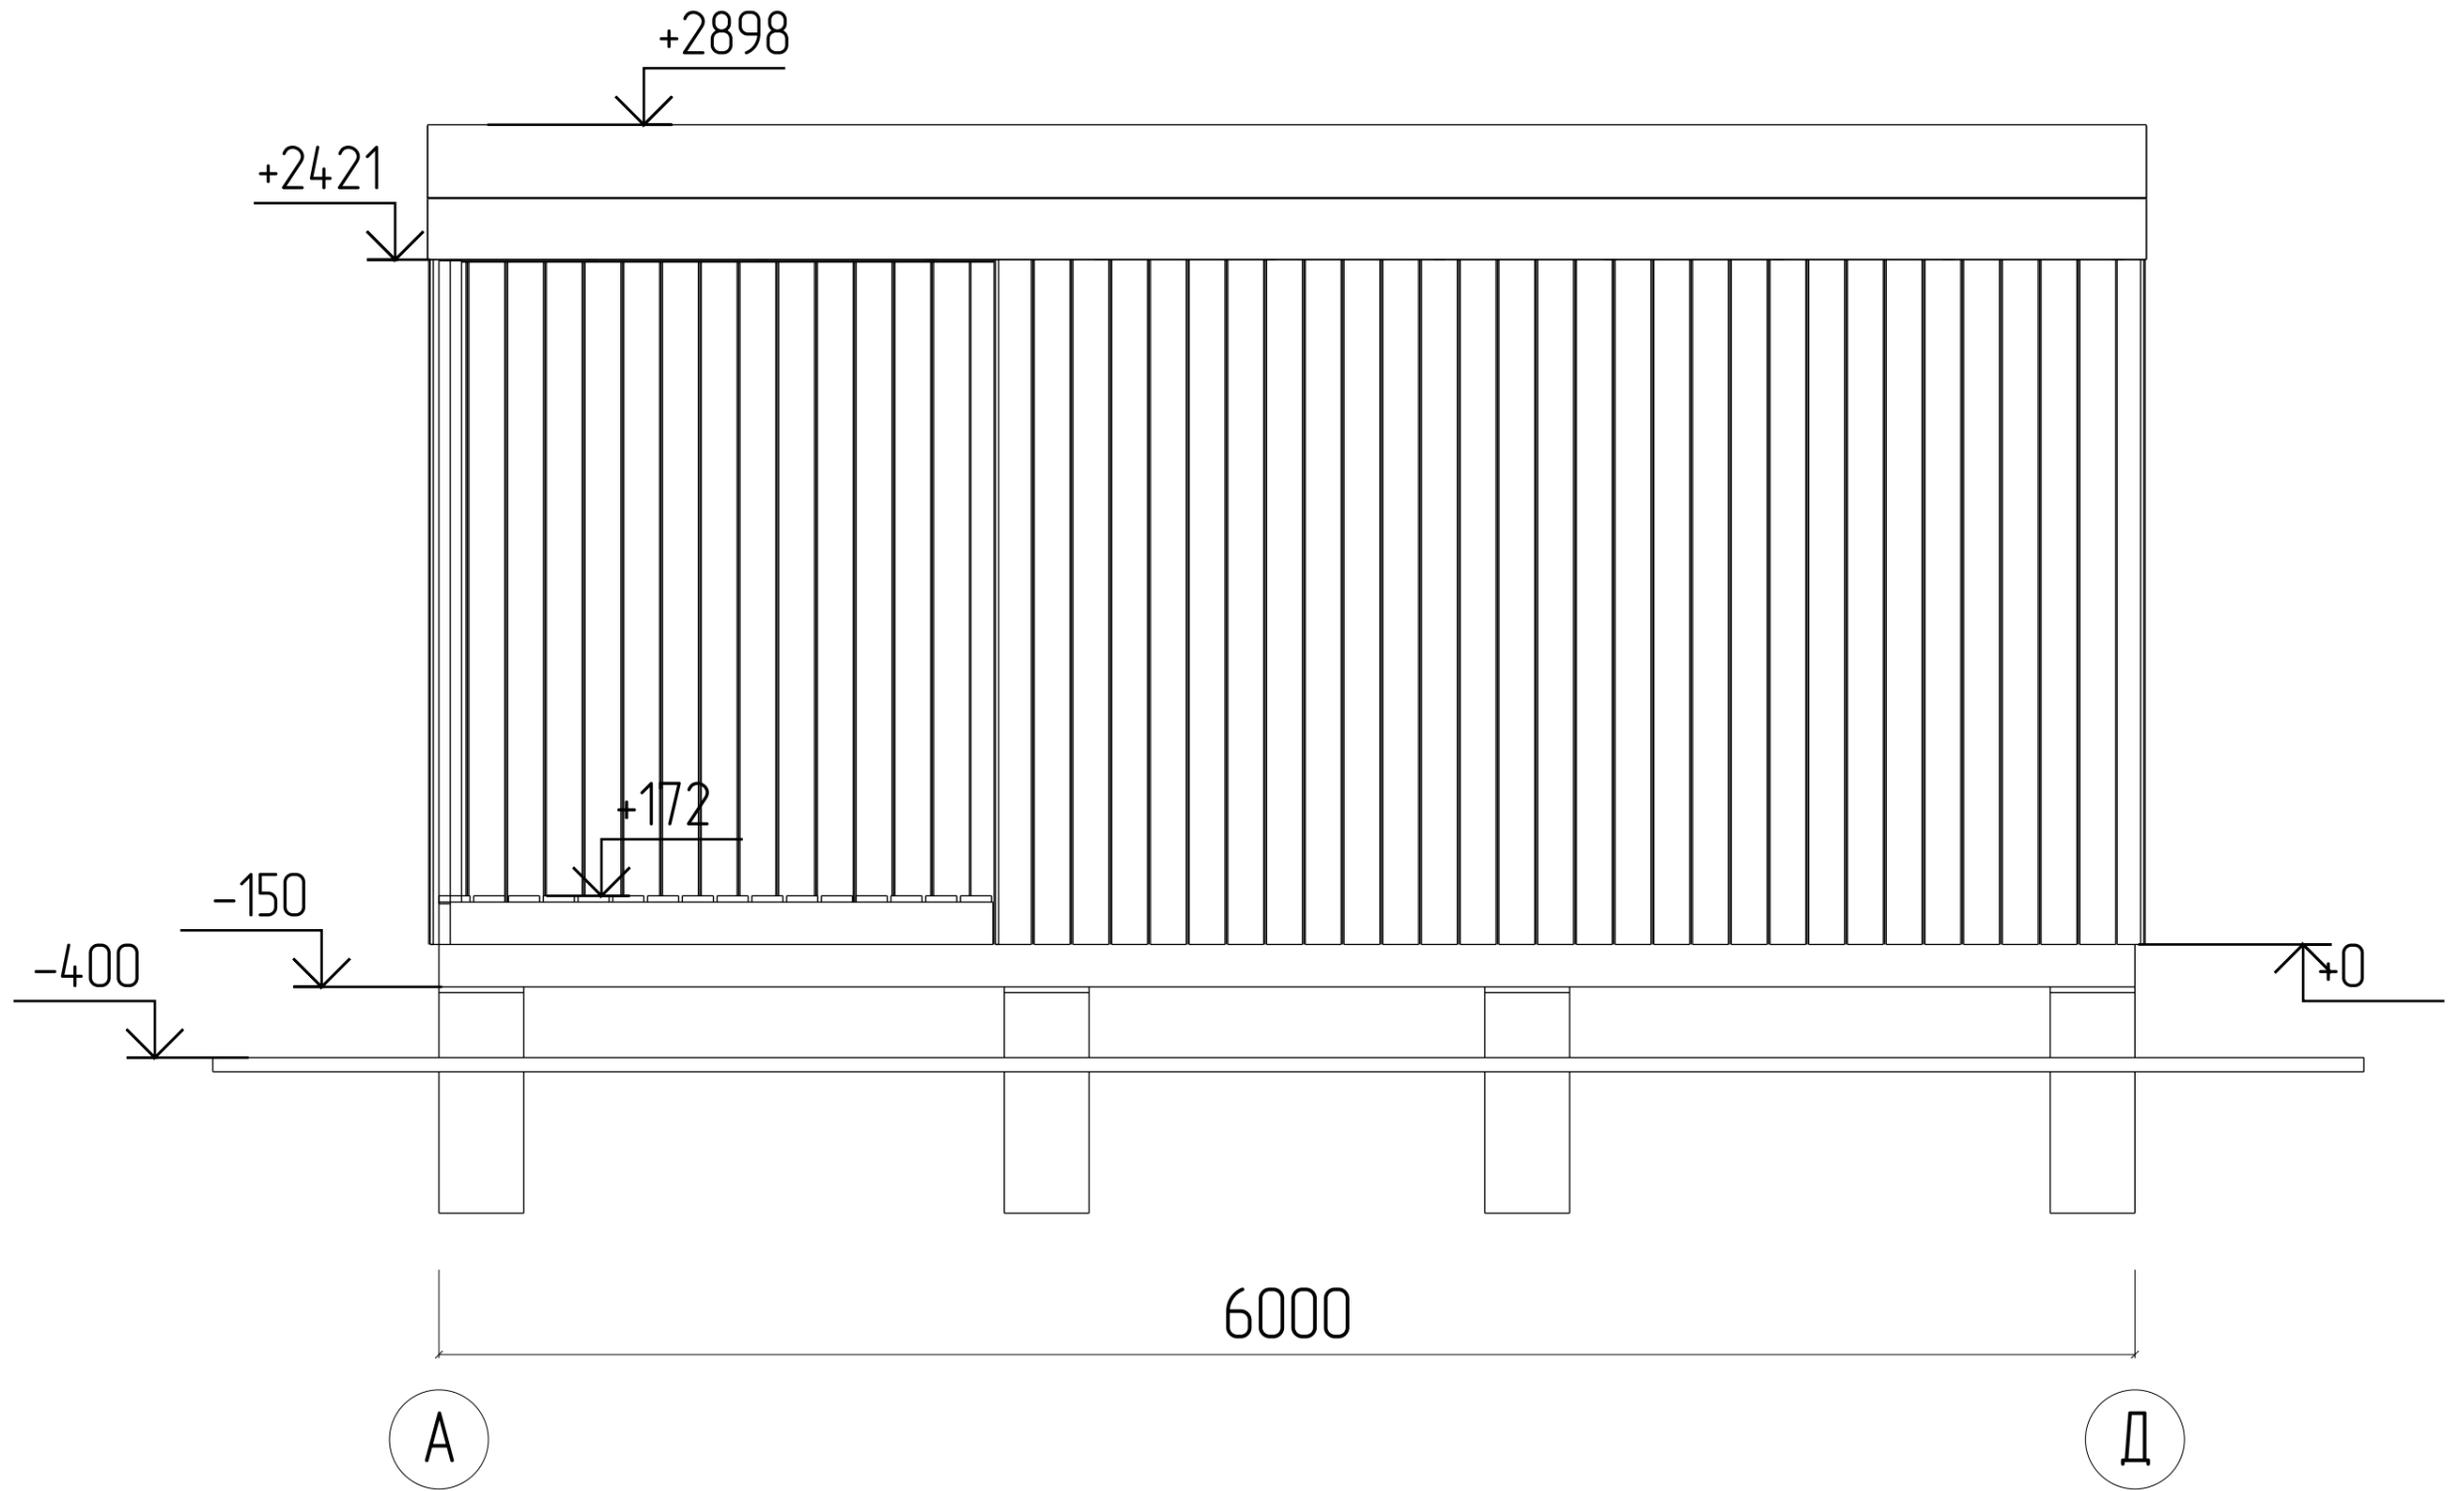

Изм	Лист	№ докум	Подпись	Дата				
Разраб						Стадия	Лист	Листов
Проб							5	5
Т.контр								
Н.контр						Фасад А - Д		
Утв								